
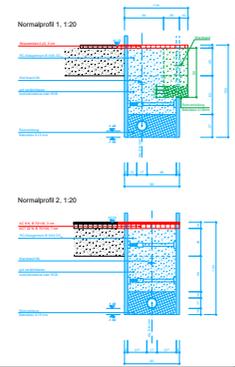


# Situtationsplan Umlegung WL Waldegg

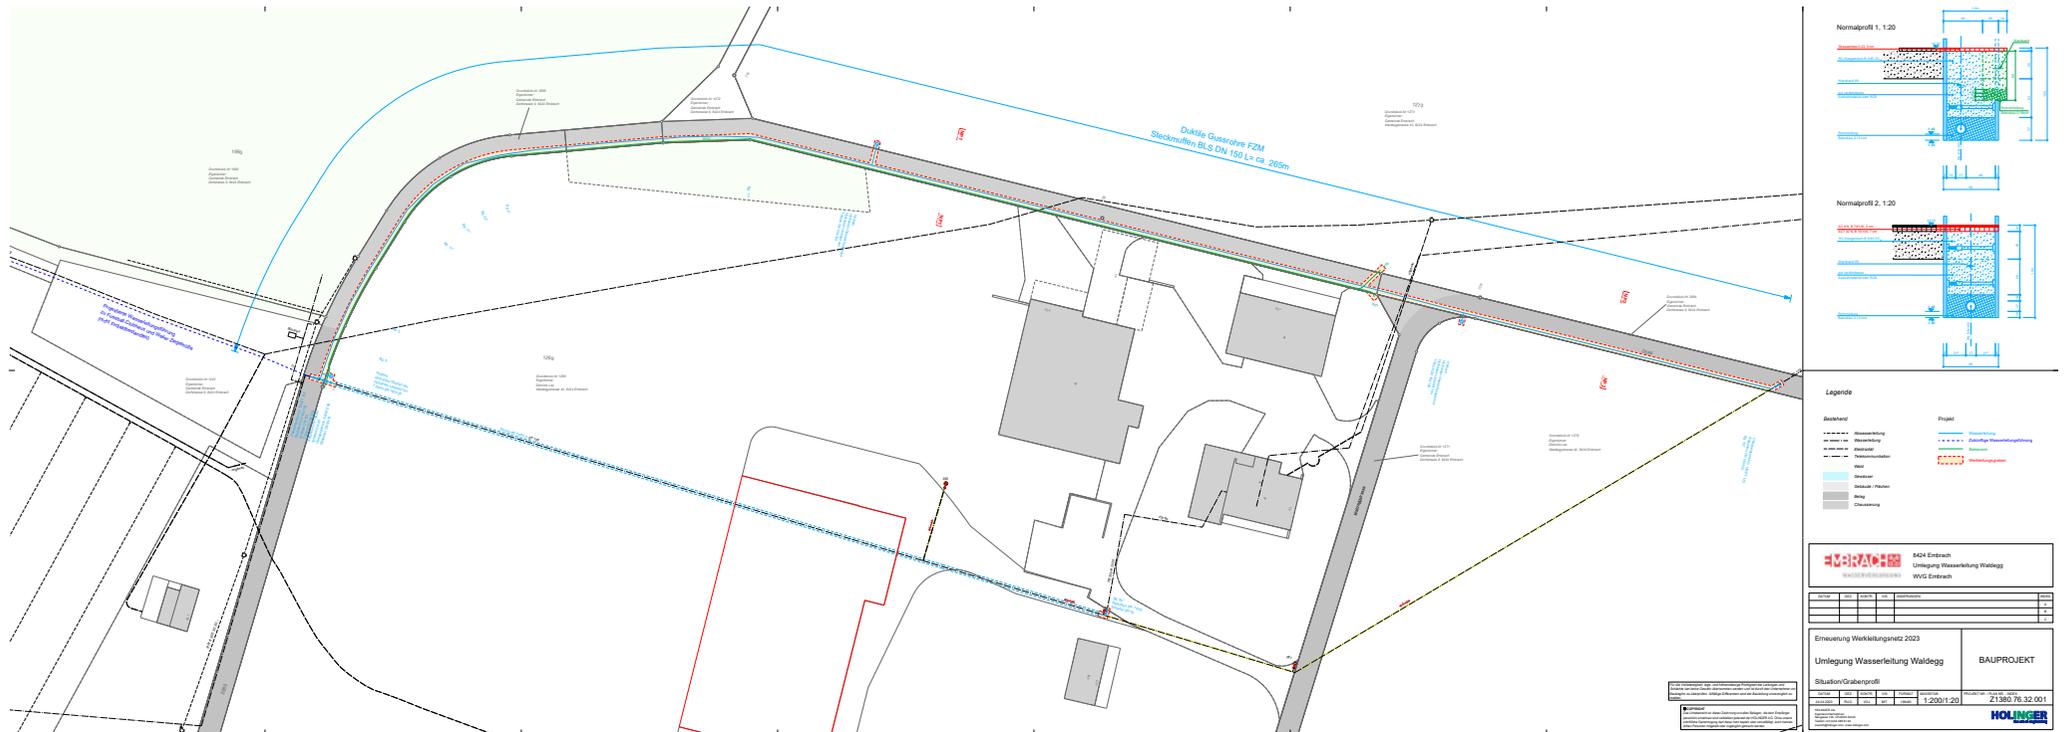

**Legende**

Bestand	Projekt

Umlegung Wasserleitung Waldegg  
WVG Embrach


Erneuerung Werkleitung 2023  
**Umlegung Wasserleitung Waldegg** BAUPROJEKT  
 Maßstab: 1:200 (1:20)  
 Datum: 21.08.2023  
 Z1380.76.32.001  
**HOLINGER**